

Nachnutzung des Trafogebäudes, Schulberg in Kellinghusen

im Rahmen der Förderrichtlinie zum Programm zur Förderung der Innenstadtentwicklung und der Stadt- und Ortsteilzentren (Innenstadtprogramm)

Datum Blatt

02.09.2021 01

CAD-Code 97-01-00

Sparkasse Westholstein

Schulberg

Kulturtrafo

Ton in Ton

Veranstaltungsfläche

Tribüne

Tribüne

Tribüne

Technik

75
2

Lageplan M 1 : 200

Nachnutzung Trafostation zum Kulturtrafo
Schulberg 25548 Kellinghusen

Bauherr: Stadt Kellinghusen
Hauptstraße 25548 Kellinghusen

Architekt

CONZEPTE 


Dipl.- Ing. Heyo Buurman Tewelallee 23 25548 Kellinghusen

Nachnutzung des Trafogebäudes, Schulberg in Kellinghusen

im Rahmen der Förderrichtlinie zum Programm zur Förderung der Innenstadtentwicklung und der Stadt- und Ortsteilzentren (Innenstadtprogramm)

RM Rauchmelder

Datum	Blatt
02.09.2021	02
CAD-Code	97-02-00

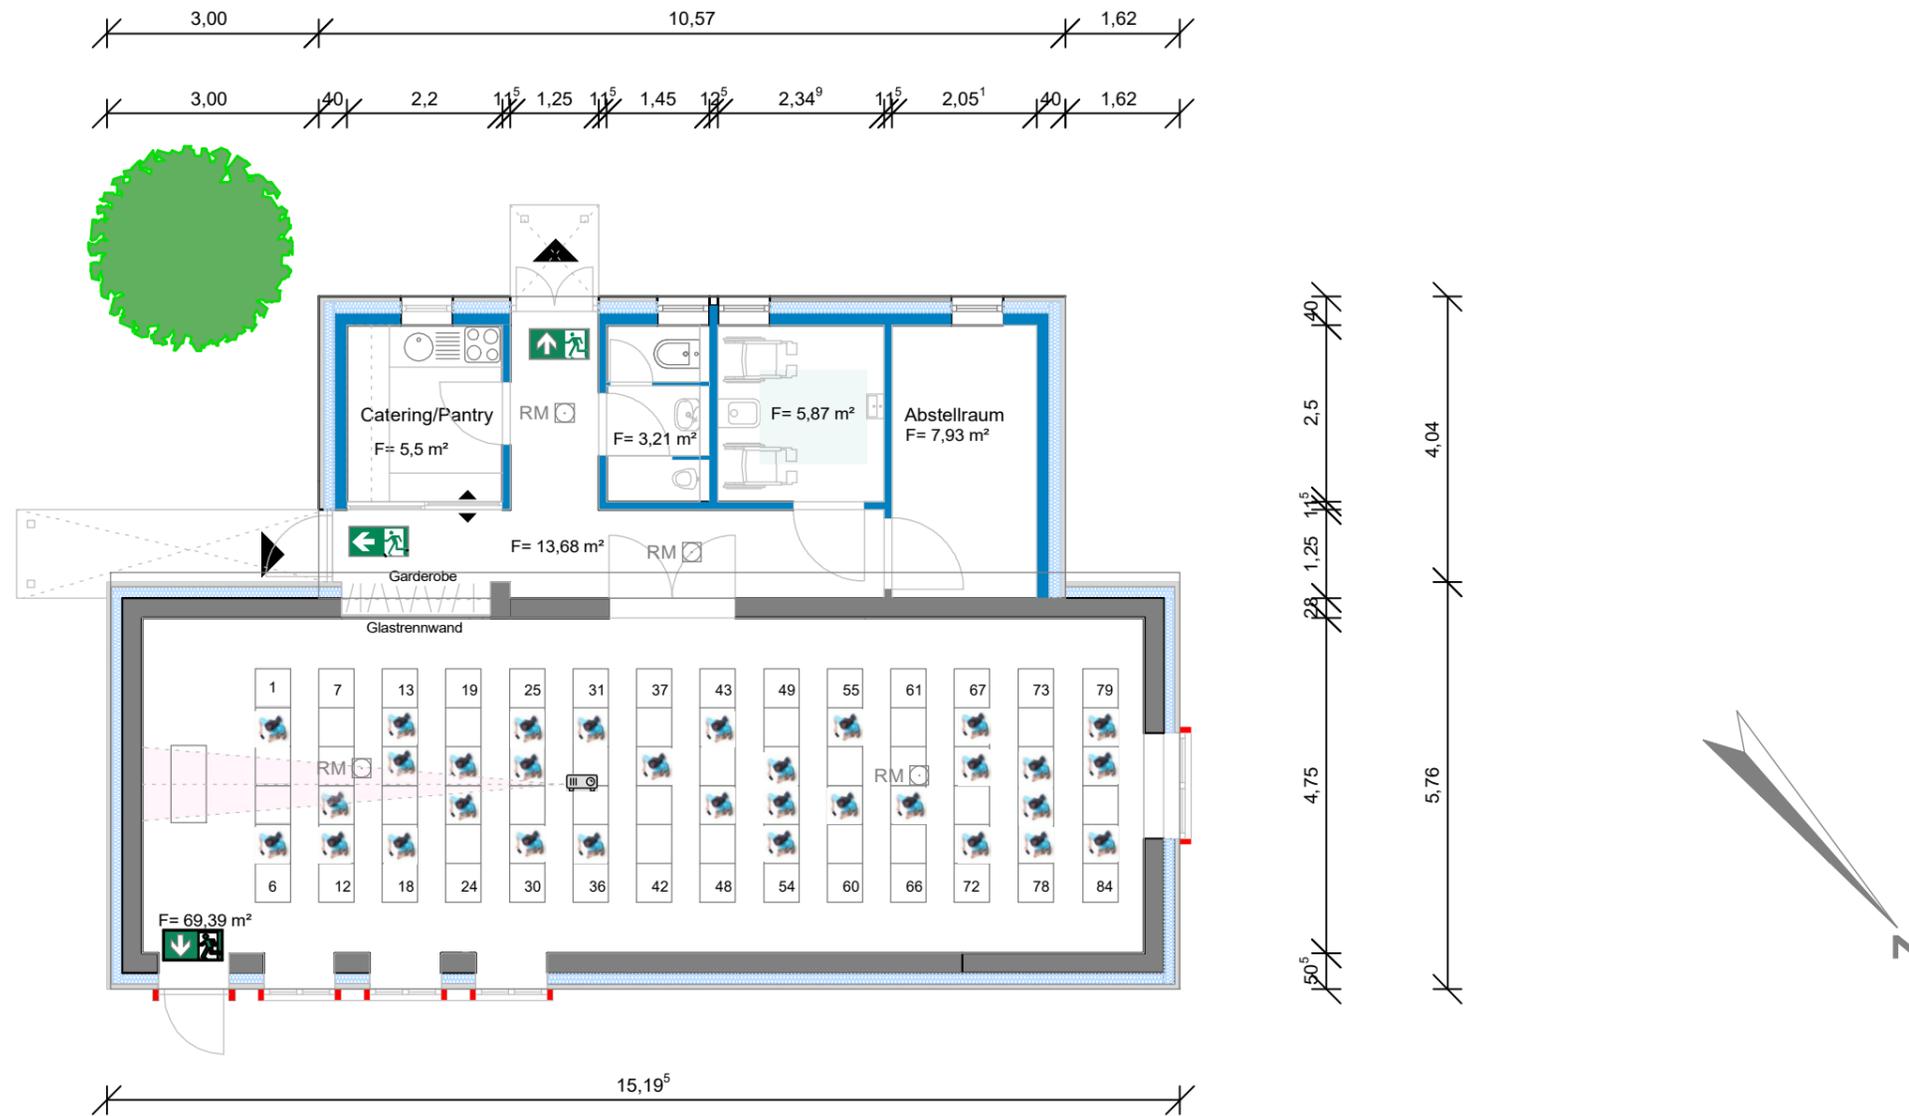

Grundriss M 1 : 100

Nachnutzung Trafostation zum Kulturtrafo
Schulberg 25548 Kellinghusen


Bauherr: Stadt Kellinghusen
Hauptstraße 25548 Kellinghusen

Nachnutzung des Trafogebäudes, Schulberg in Kellinghusen


im Rahmen der Förderrichtlinie zum Programm zur Förderung der
Innenstadtentwicklung und der Stadt- und Ortsteilzentren (Innenstadtprogramm)

Datum	Blatt
02.09.2021	03
CAD-Code	200-04-03

Ansichten M 1 : 100

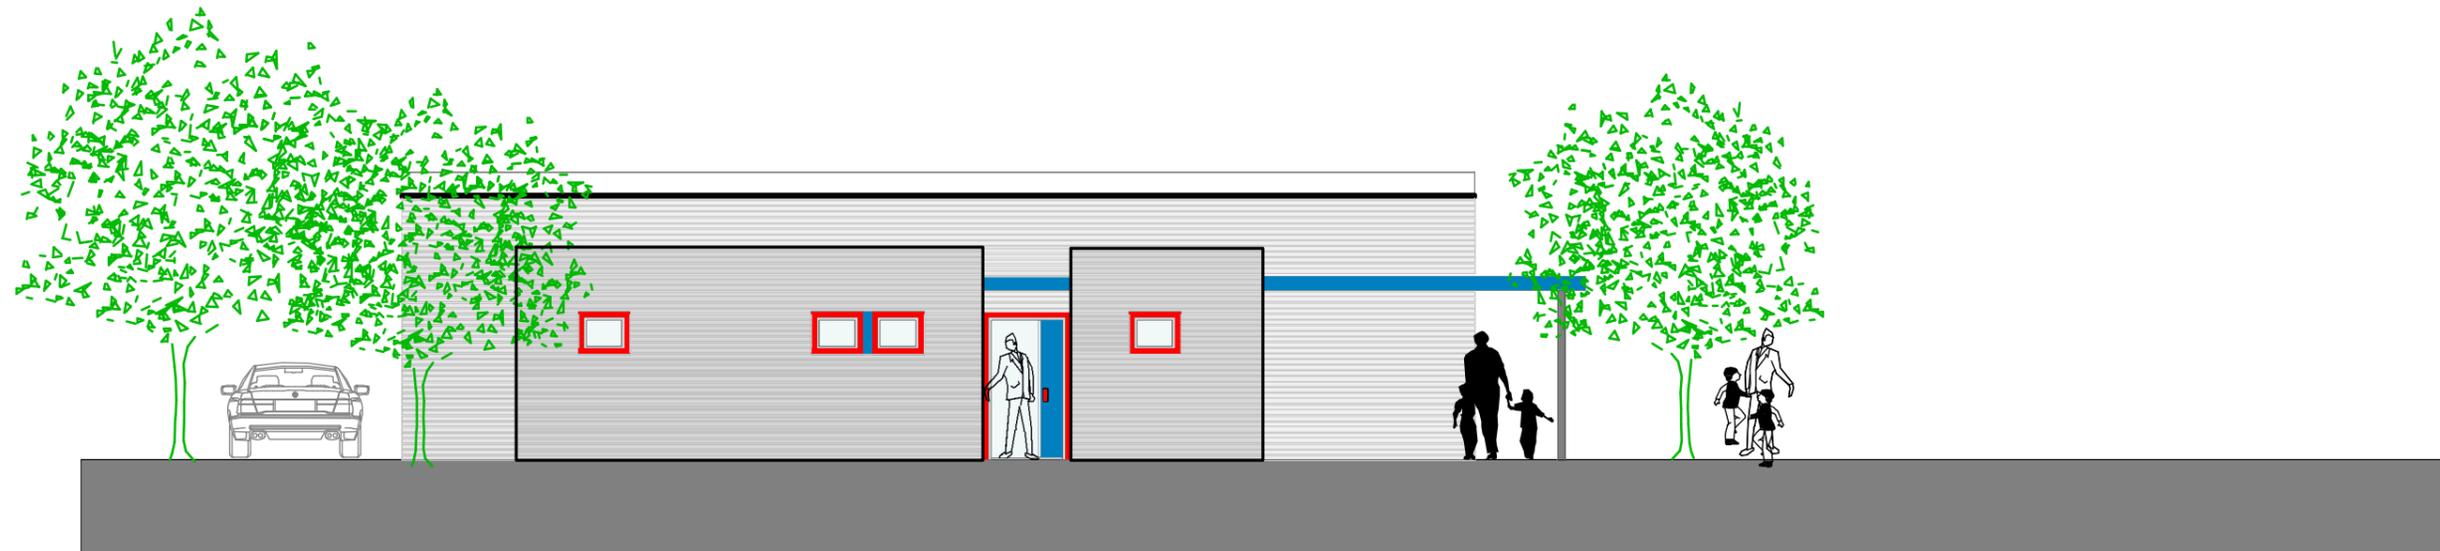

ANSICHT VON SÜD-WESTEN

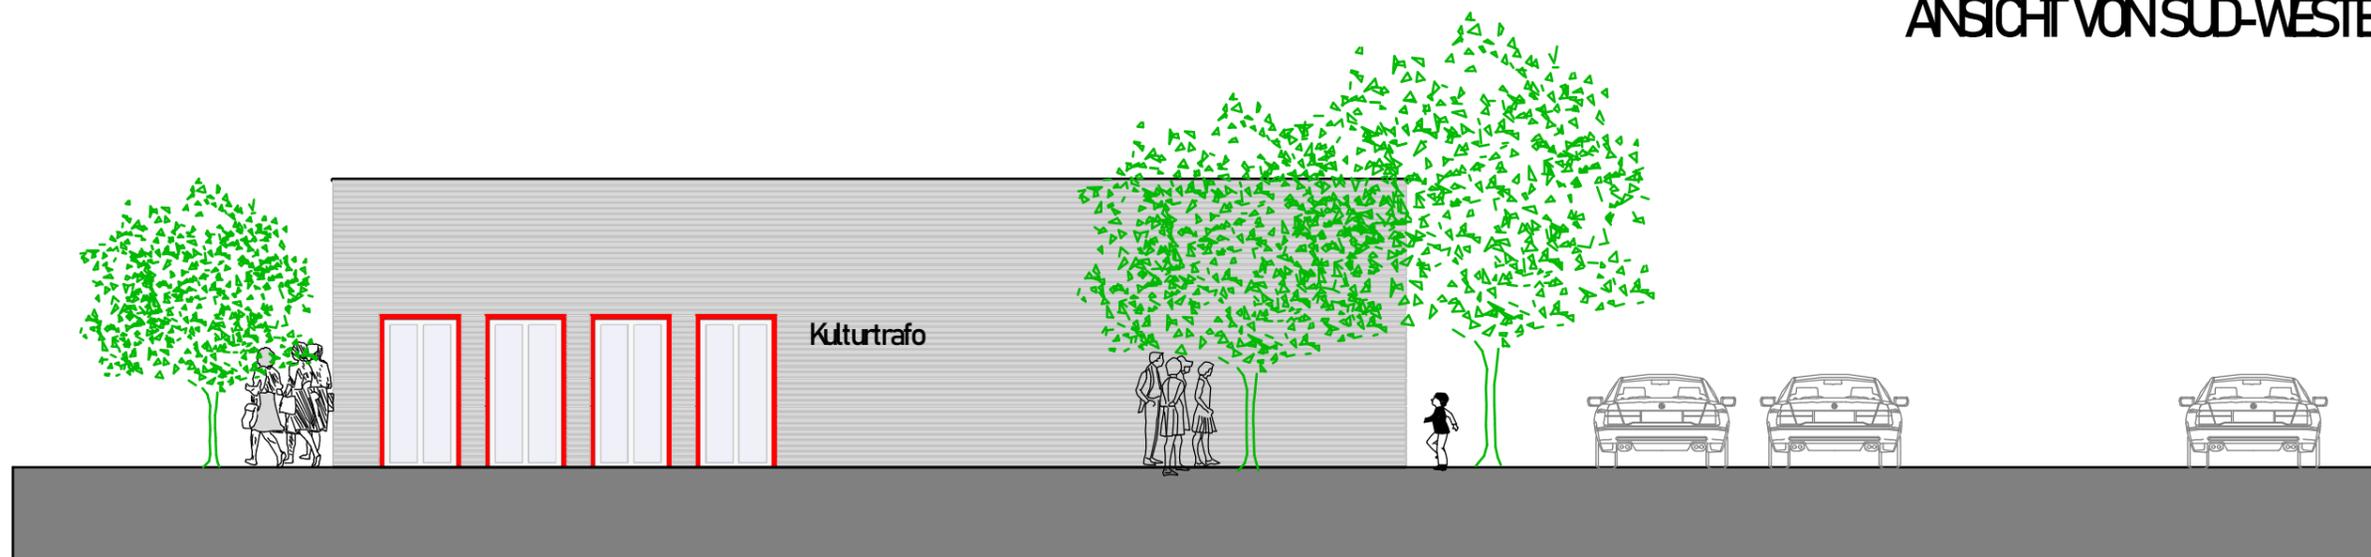

ANSICHT VON NORD-OSTEN

Nachnutzung Trafostation zum Kulturtrafo
Schulberg 25548 Kellinghusen

Bauherr: Stadt Kellinghusen
Hauptstraße 25548 Kellinghusen


Nachnutzung des Trafogebäudes, Schulberg in Kellinghusen

im Rahmen der Förderrichtlinie zum Programm zur Förderung der
Innenstadtentwicklung und der Stadt- und Ortsteilzentren (Innenstadtprogramm)


Datum	Blatt
02.09.2021	03
CAD-Code	200-04-03



ANSICHT VON NORD-WESTEN

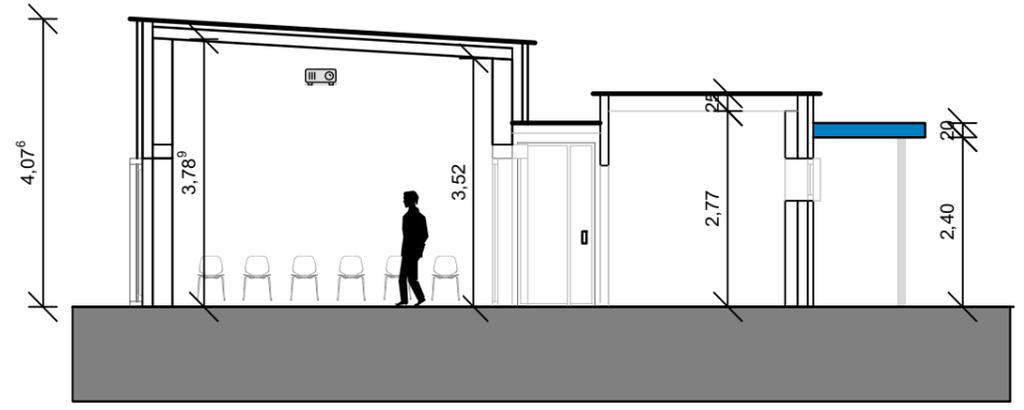

SCHNITT

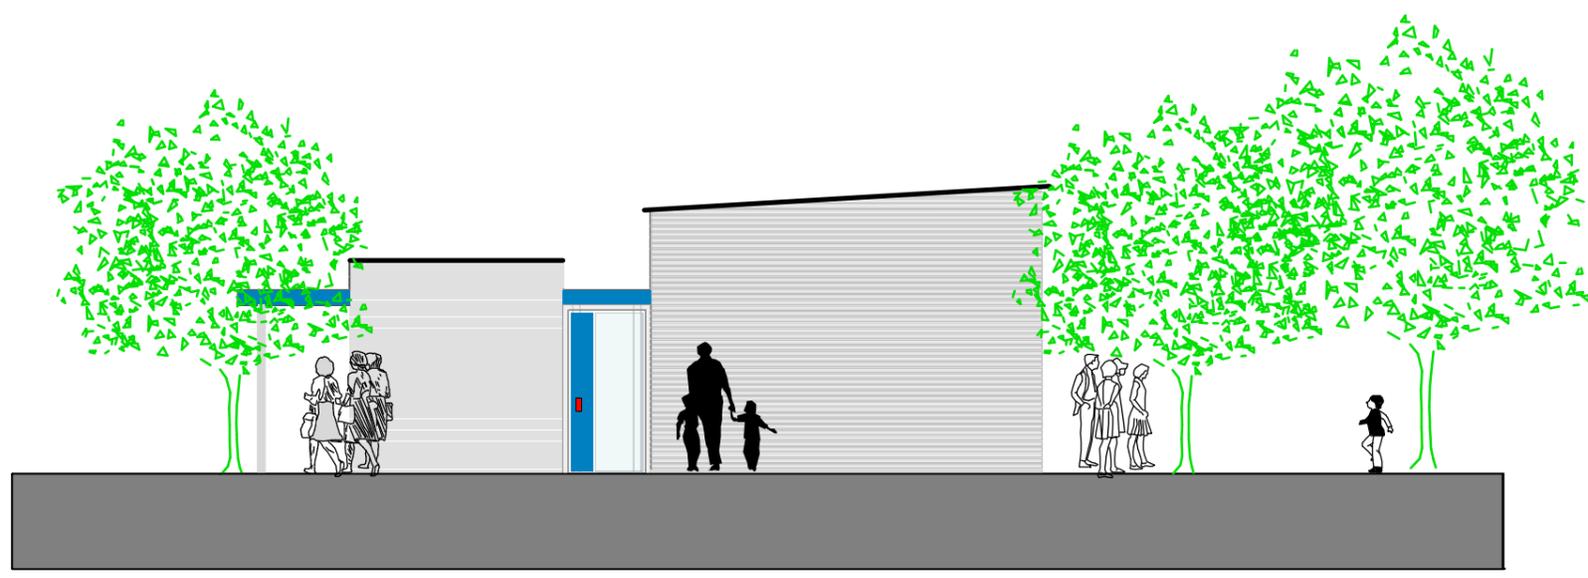

ANSICHT VON SÜD-OSTEN

Grundriss M 1 : 100

Nachnutzung Trafostation zum Kulturtrafo
Schulberg 25548 Kellinghusen

Bauherr: Stadt Kellinghusen
Hauptstraße 25548 Kellinghusen